


## Floor plan 1st floor

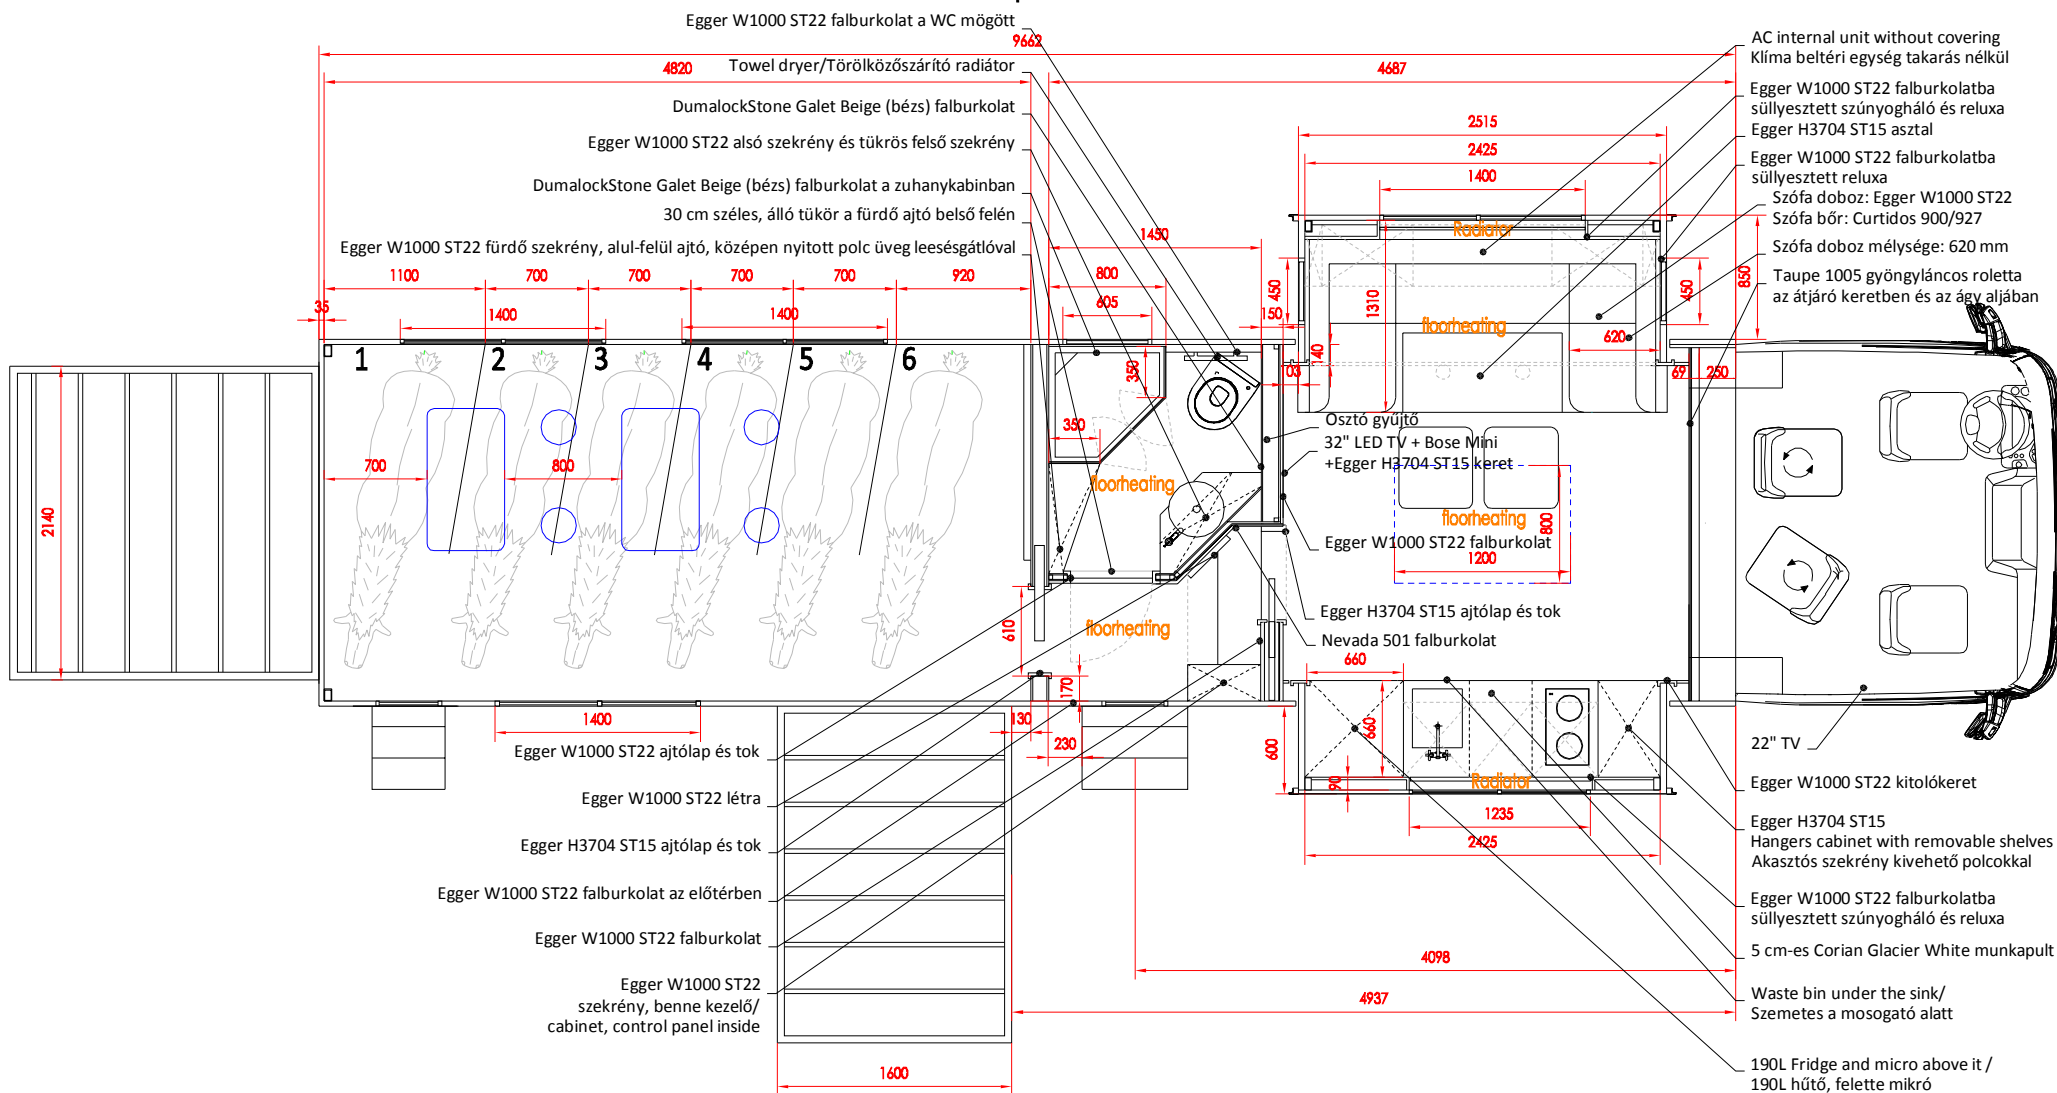

Egger W1000 ST22 + Egger H3704 ST15 függőleges száliránnyal  
 65 mm-es Nevada 501 bőrkazettás álmennyezet  
 5 cm-es Corian Glacier White munkapultok  
 Hafele nyomógombos bútorzárak

01	Interior modification	Szmolka B	2017.08.30
Nr.	Modify / Módosítás	Name / Név	Date / Dátum
Project Nr. / Projekt szám:	SX1-17-078	Customer / Megrendelő:	Tom
Truck type / Kamion típus:	Scania S500	Drawn by / Rajzolta:	Braun Zsolt
Offer Nr. / Ajánlati szám:	Offer 17095	Chassis Nr. / Alvázszám:	YS2S6X20002134611
		Date / Dátum:	2017.06.09.